


# 福島第一サーベイマップ (平成25年4月26日 17:00現在)

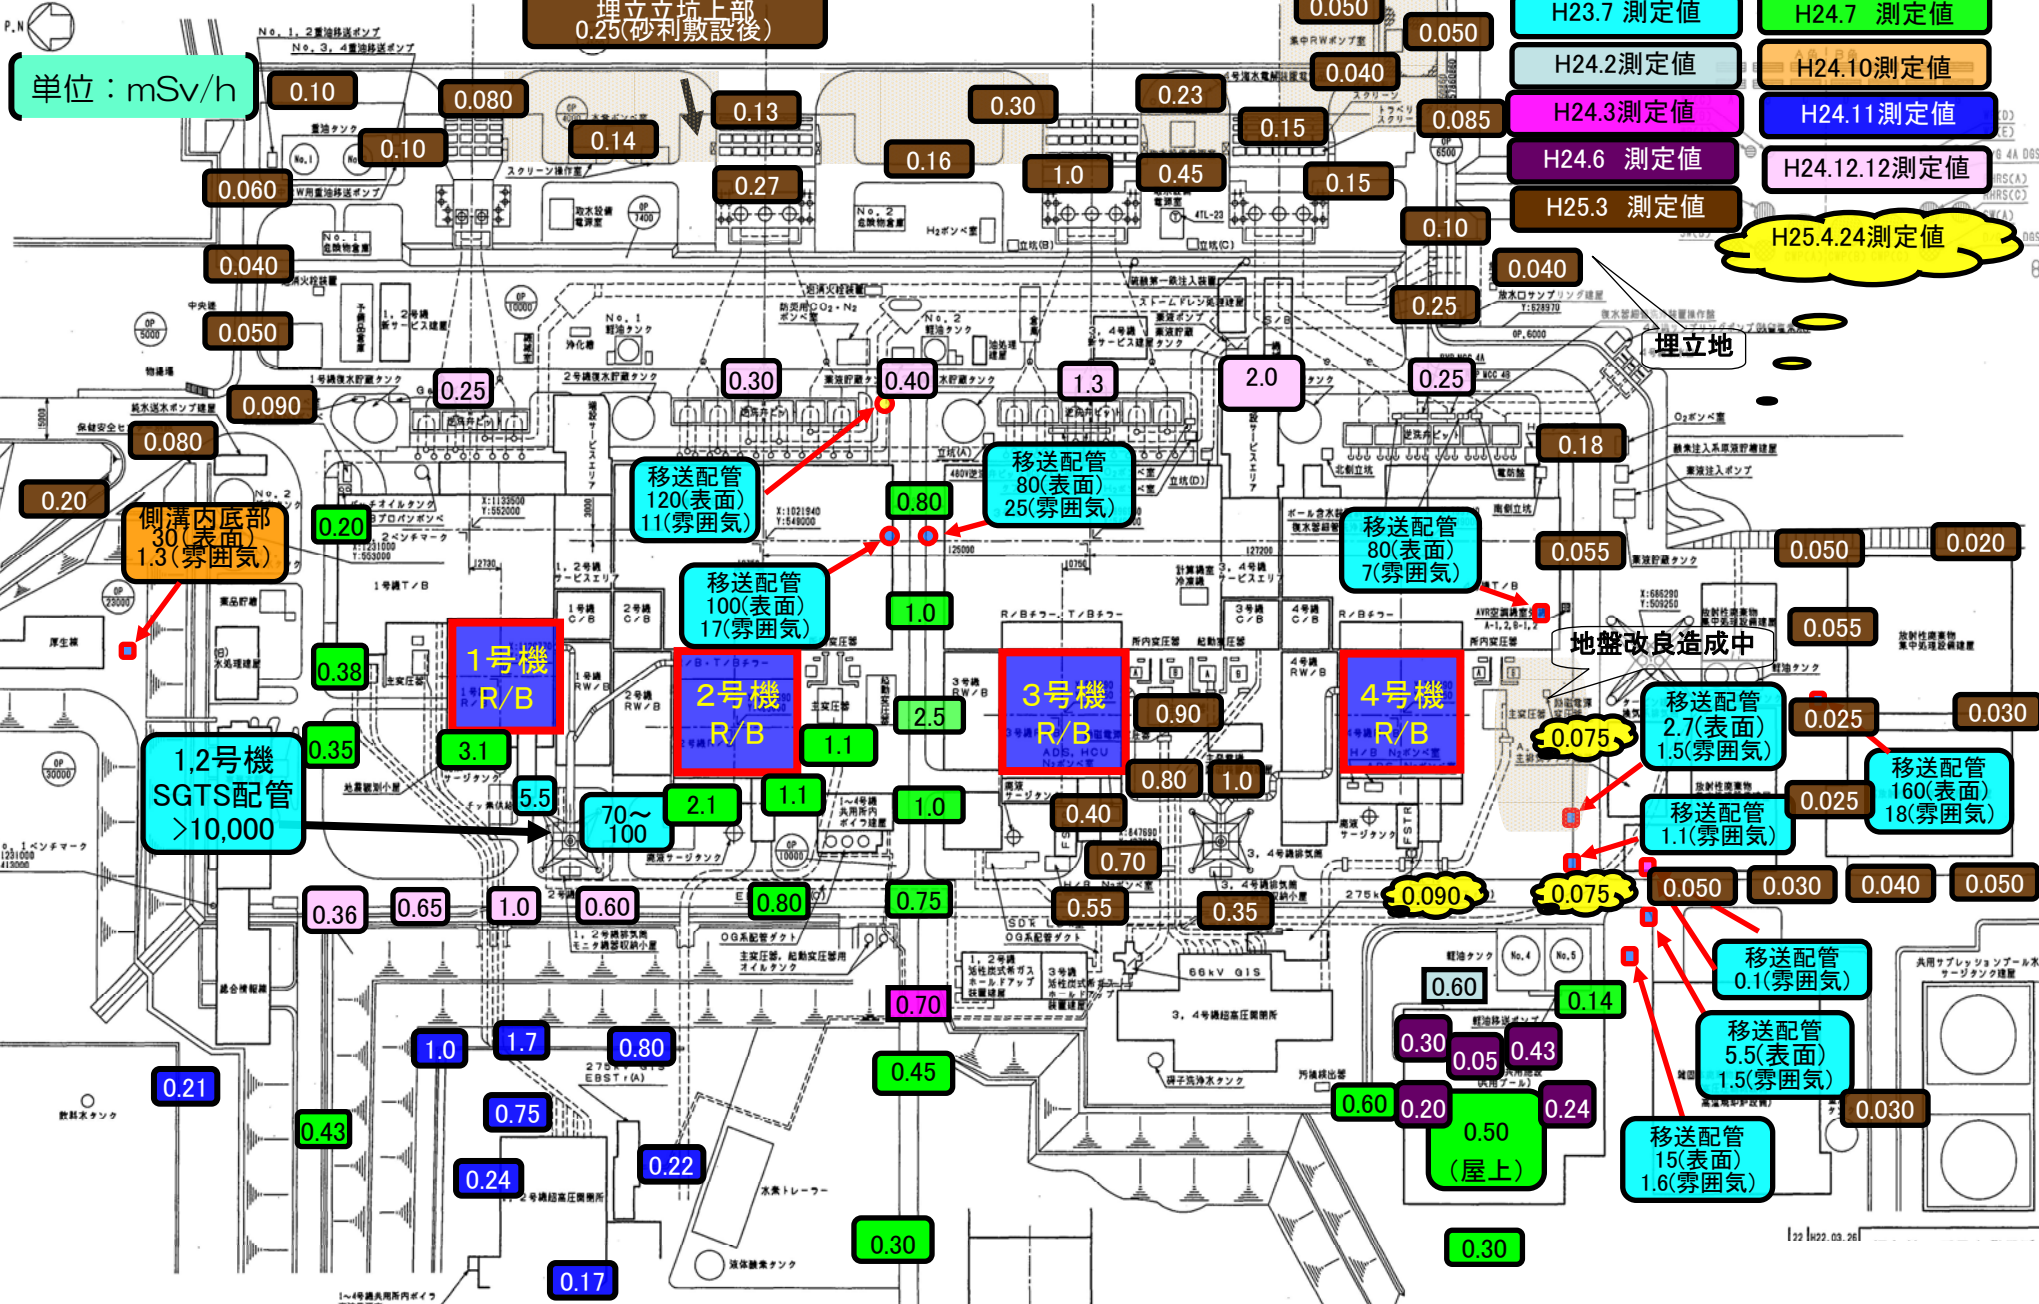

単位: mSv/h

埋立立坑上部  
0.25(砂利敷設後)

- H23.7 測定値
- H24.7 測定値
- H24.2測定値
- H24.10測定値
- H24.3測定値
- H24.11測定値
- H24.6 測定値
- H24.12.12測定値
- H25.3 測定値
- H25.4.24測定値

側溝内底部  
30(表面)  
1.3(雰囲気)

移送配管  
120(表面)  
11(雰囲気)

移送配管  
80(表面)  
25(雰囲気)

移送配管  
100(表面)  
17(雰囲気)

移送配管  
80(表面)  
7(雰囲気)

1号機  
R/B

2号機  
R/B

3号機  
R/B

4号機  
R/B

1.2号機  
SGTS配管  
>10,000

移送配管  
2.7(表面)  
1.5(雰囲気)

移送配管  
160(表面)  
18(雰囲気)

移送配管  
1.1(雰囲気)

移送配管  
0.1(雰囲気)

移送配管  
5.5(表面)  
1.5(雰囲気)

移送配管  
15(表面)  
1.6(雰囲気)