



福島第一原子力発電所 護岸エリアの状況について

< 参考配布 >
平成25年11月18日
東京電力株式会社


地下水位の挙動について（1-2号機間：10月16日～11月16日）

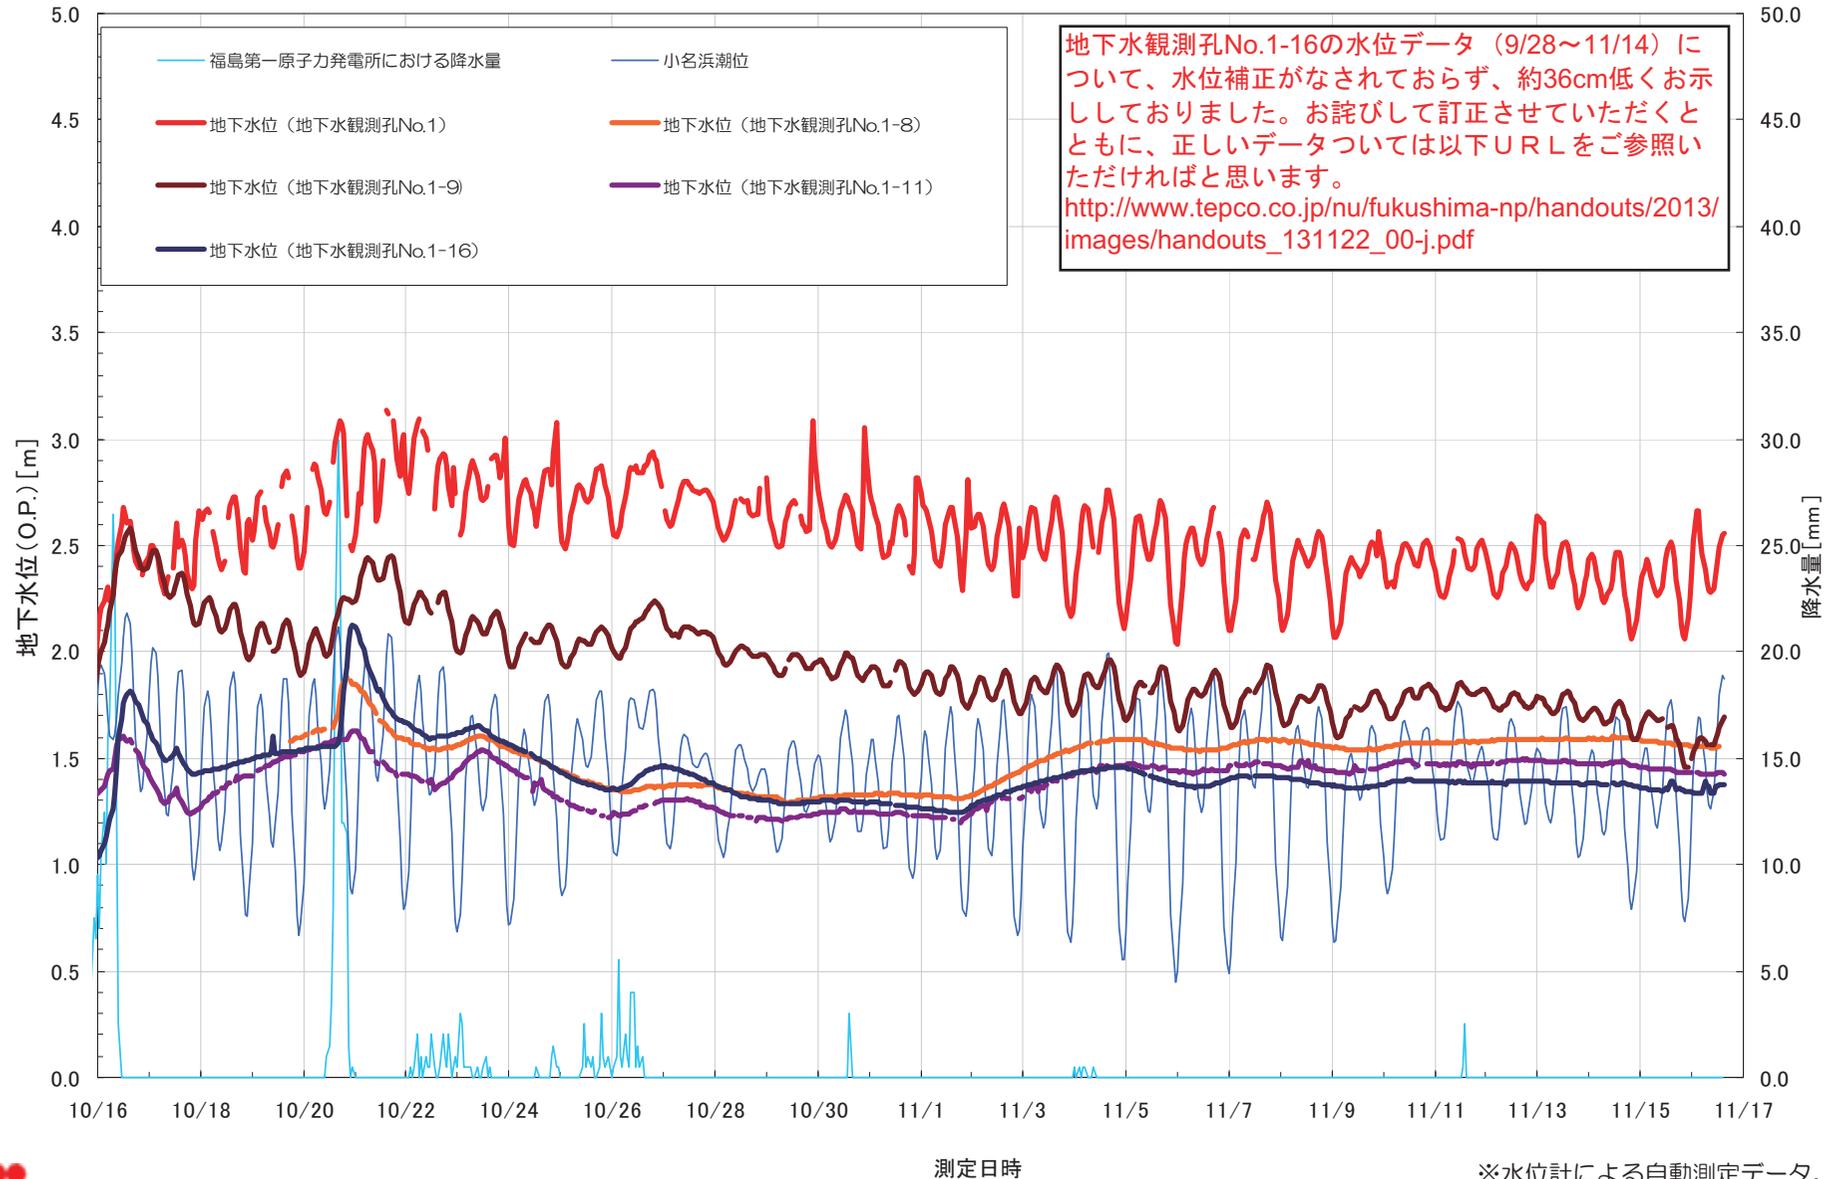


1-2号機間地盤改良工事の進捗状況（11月18日朝時点）

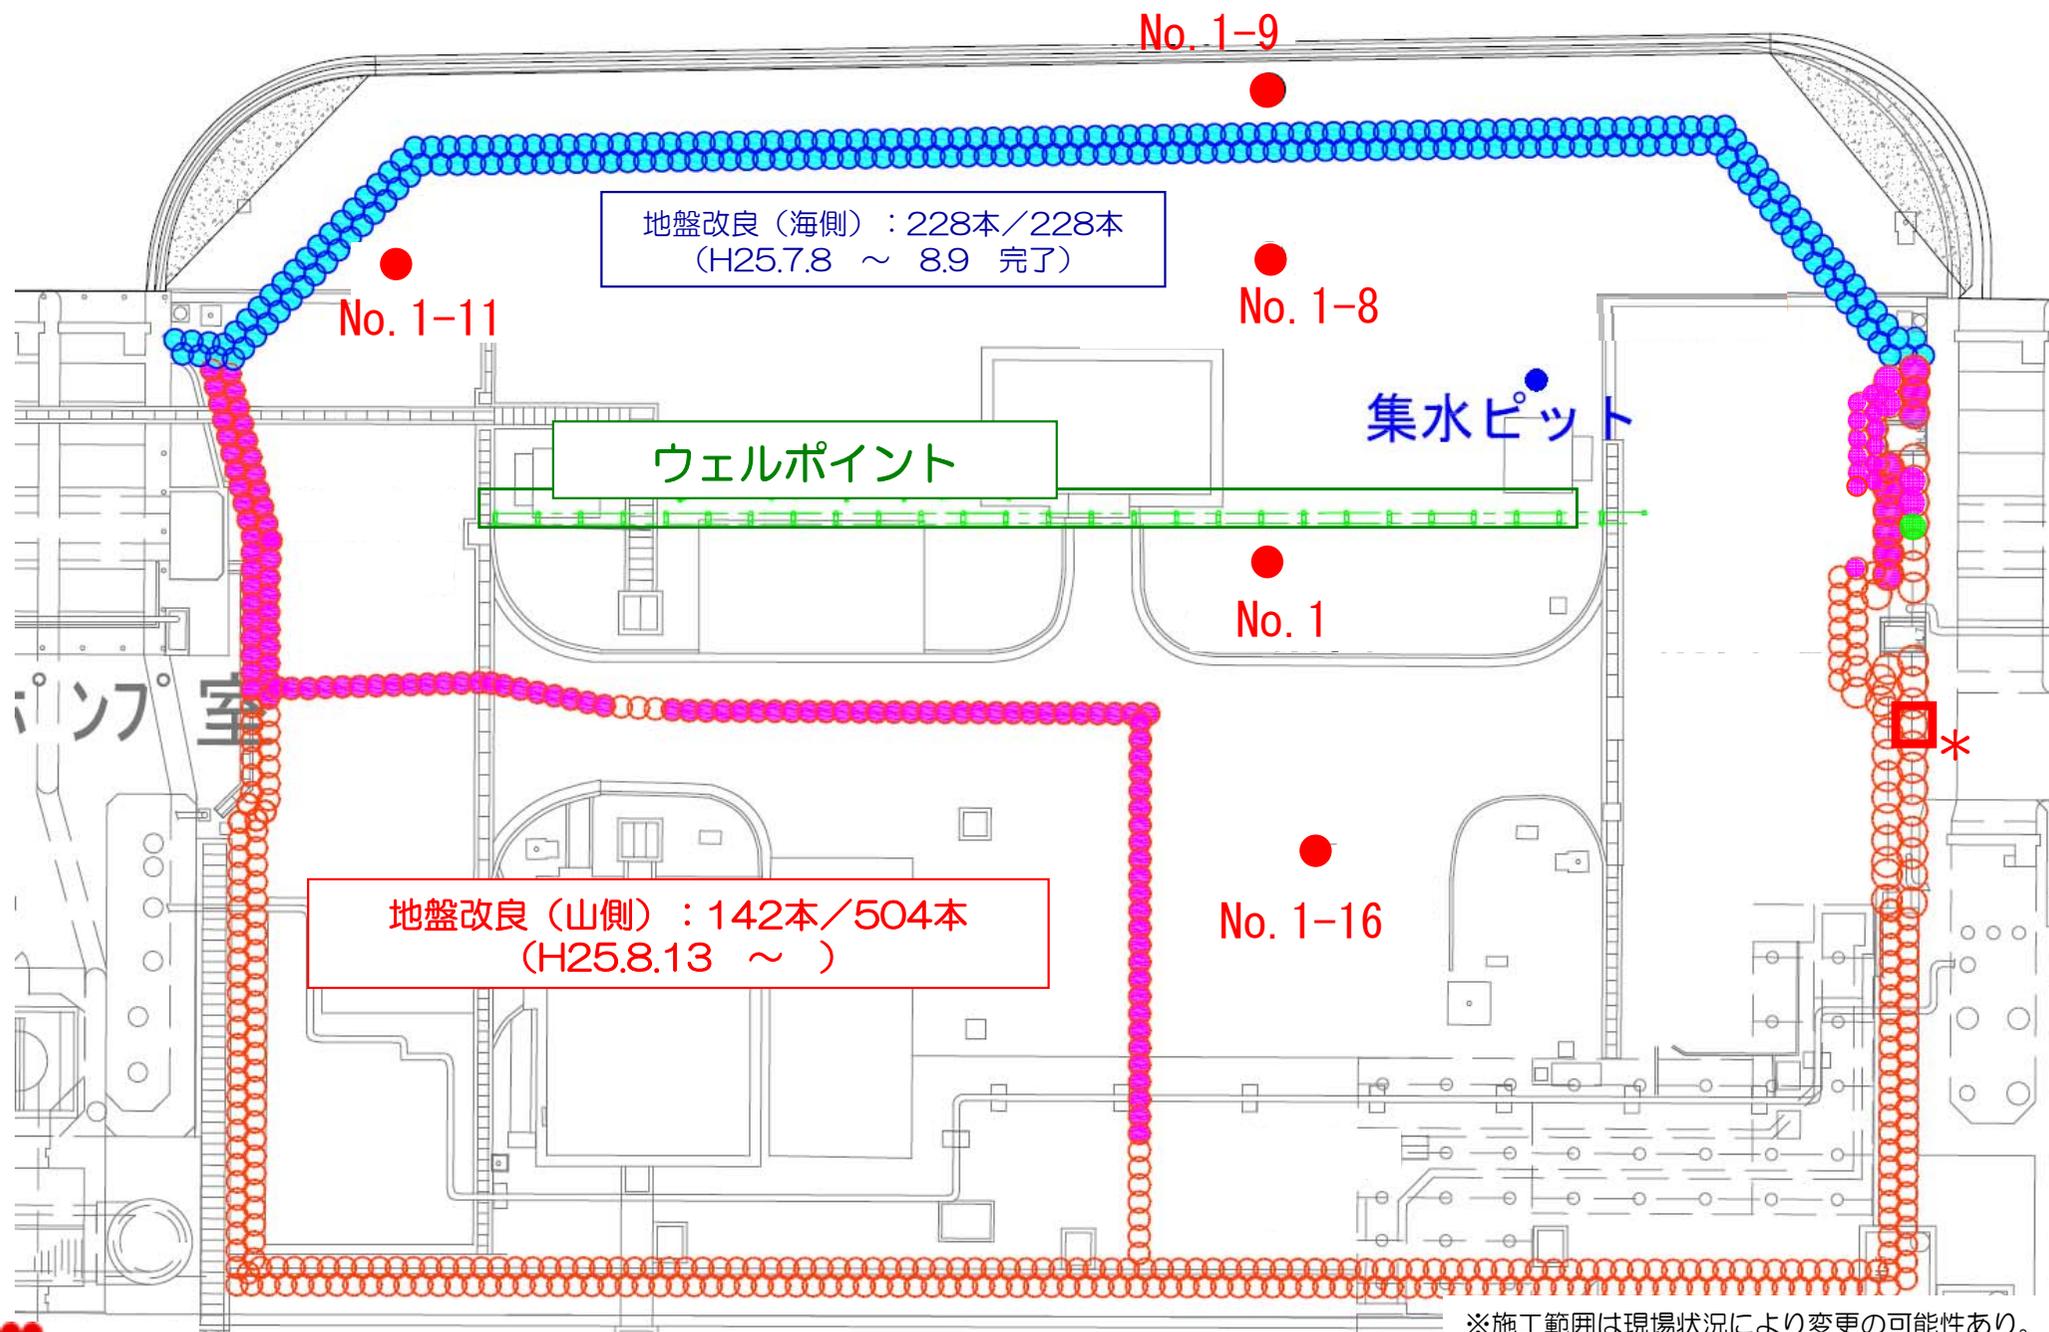


地下水位の挙動（2-3号機間：10月16日～11月16日）

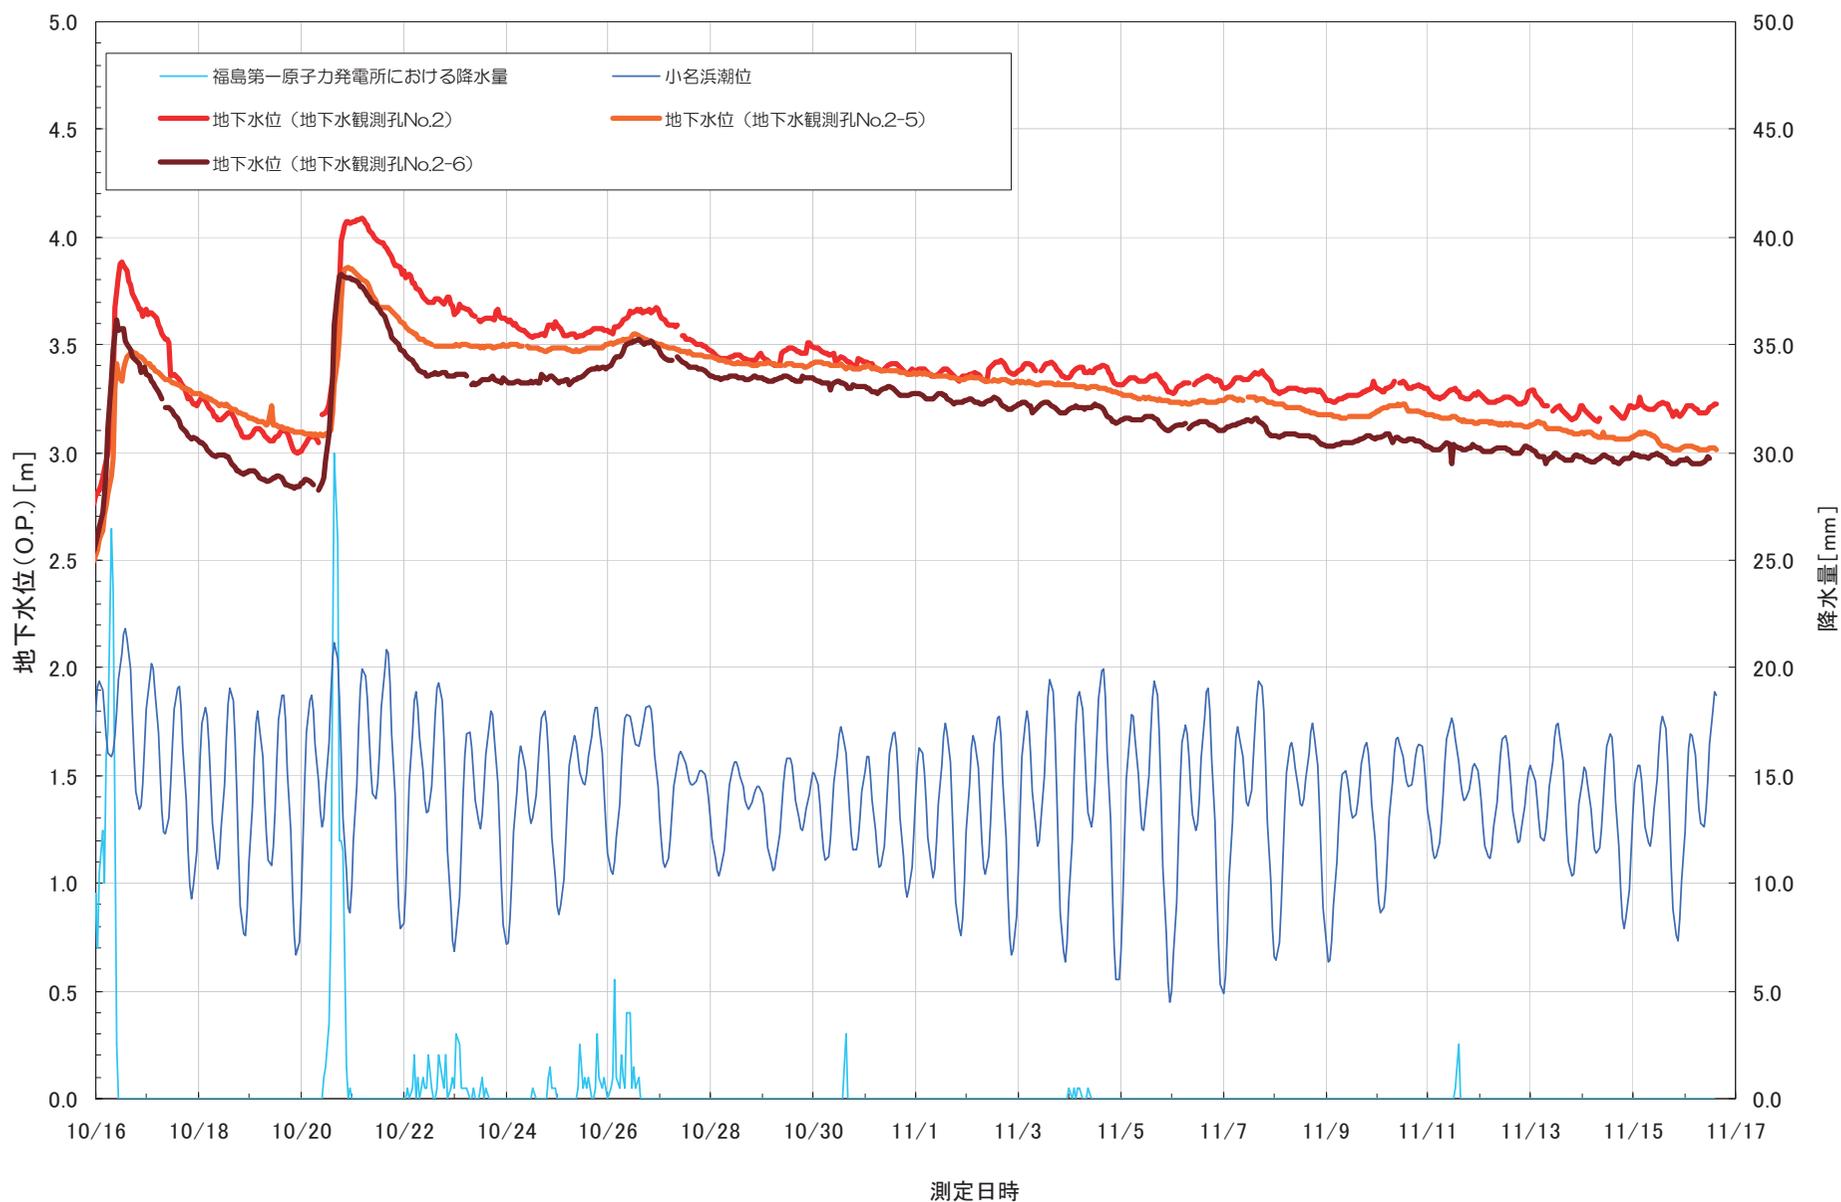

2-3号機間地盤改良工事の進捗状況（11月18日朝時点）

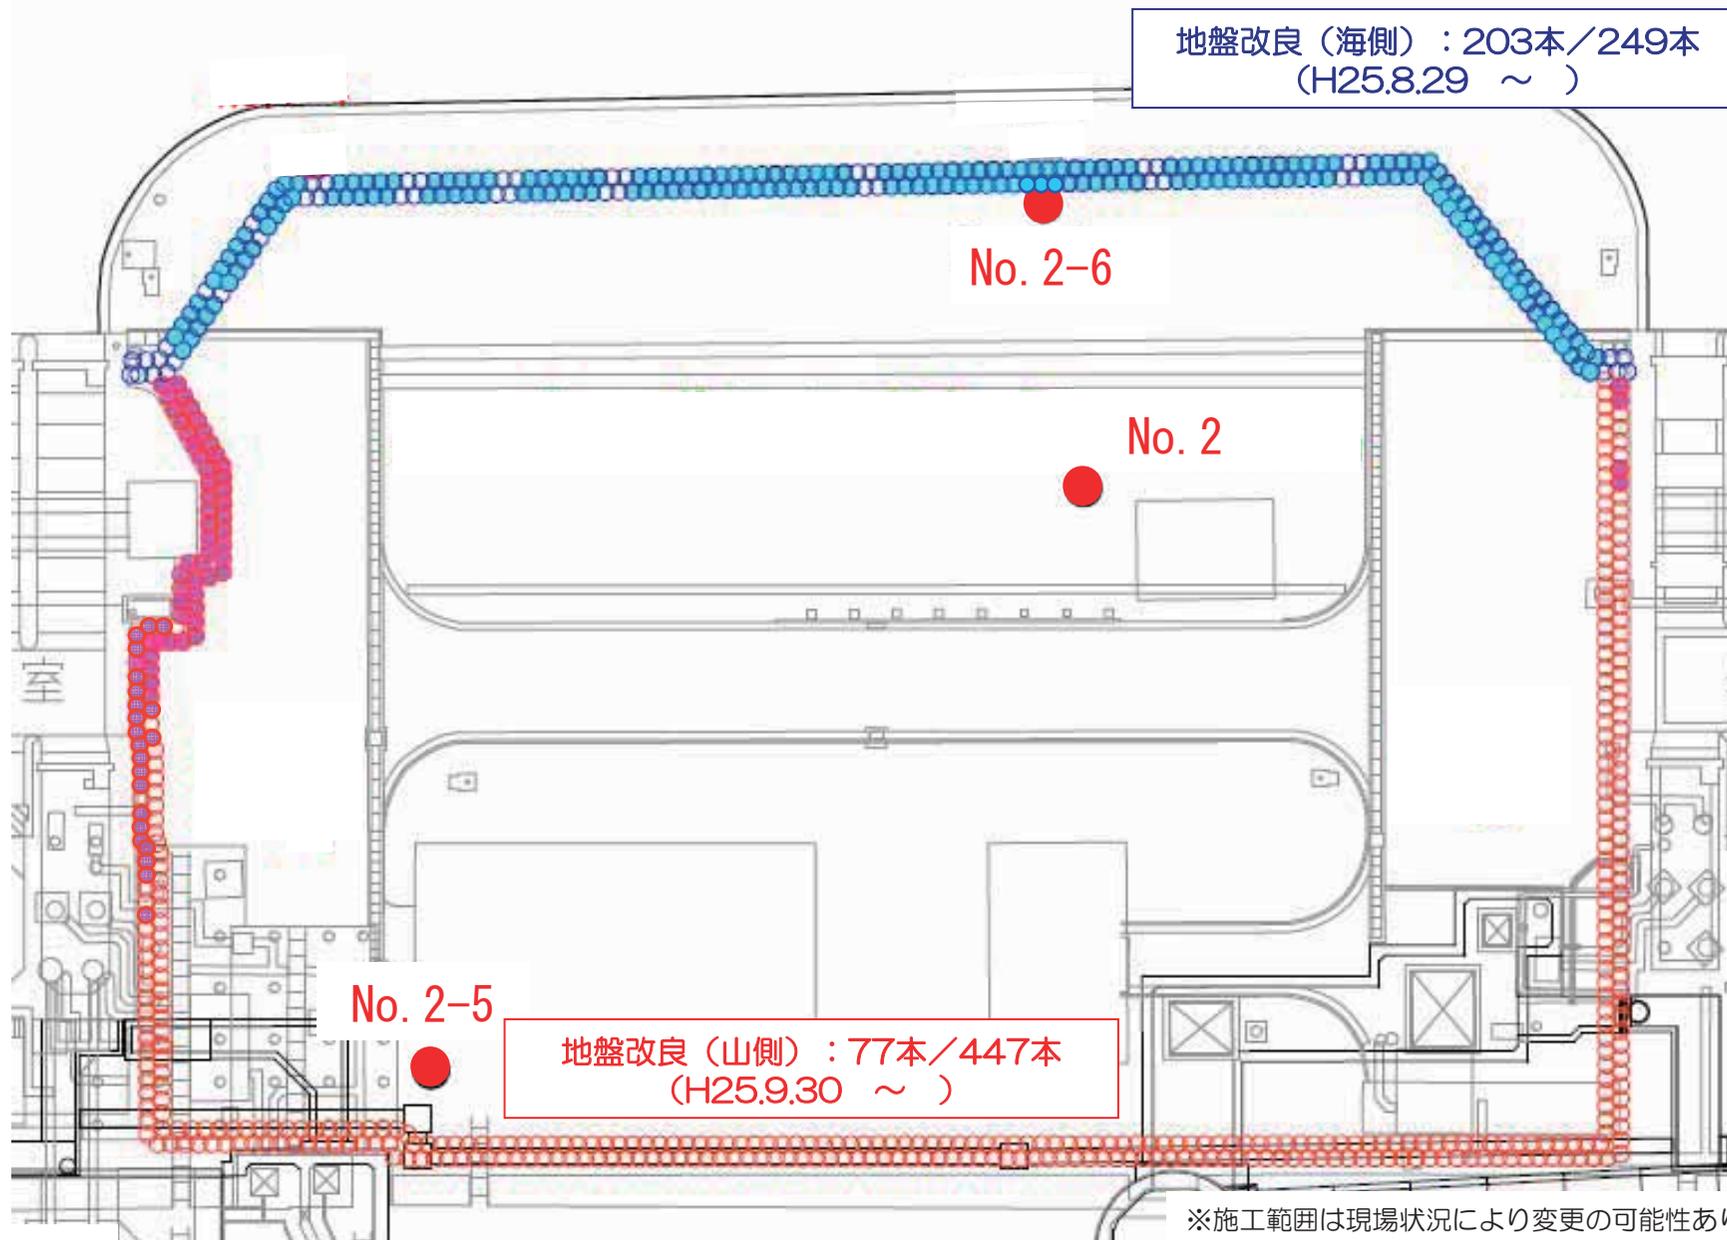


地下水位の挙動（3-4号機間：10月16日～11月16日）

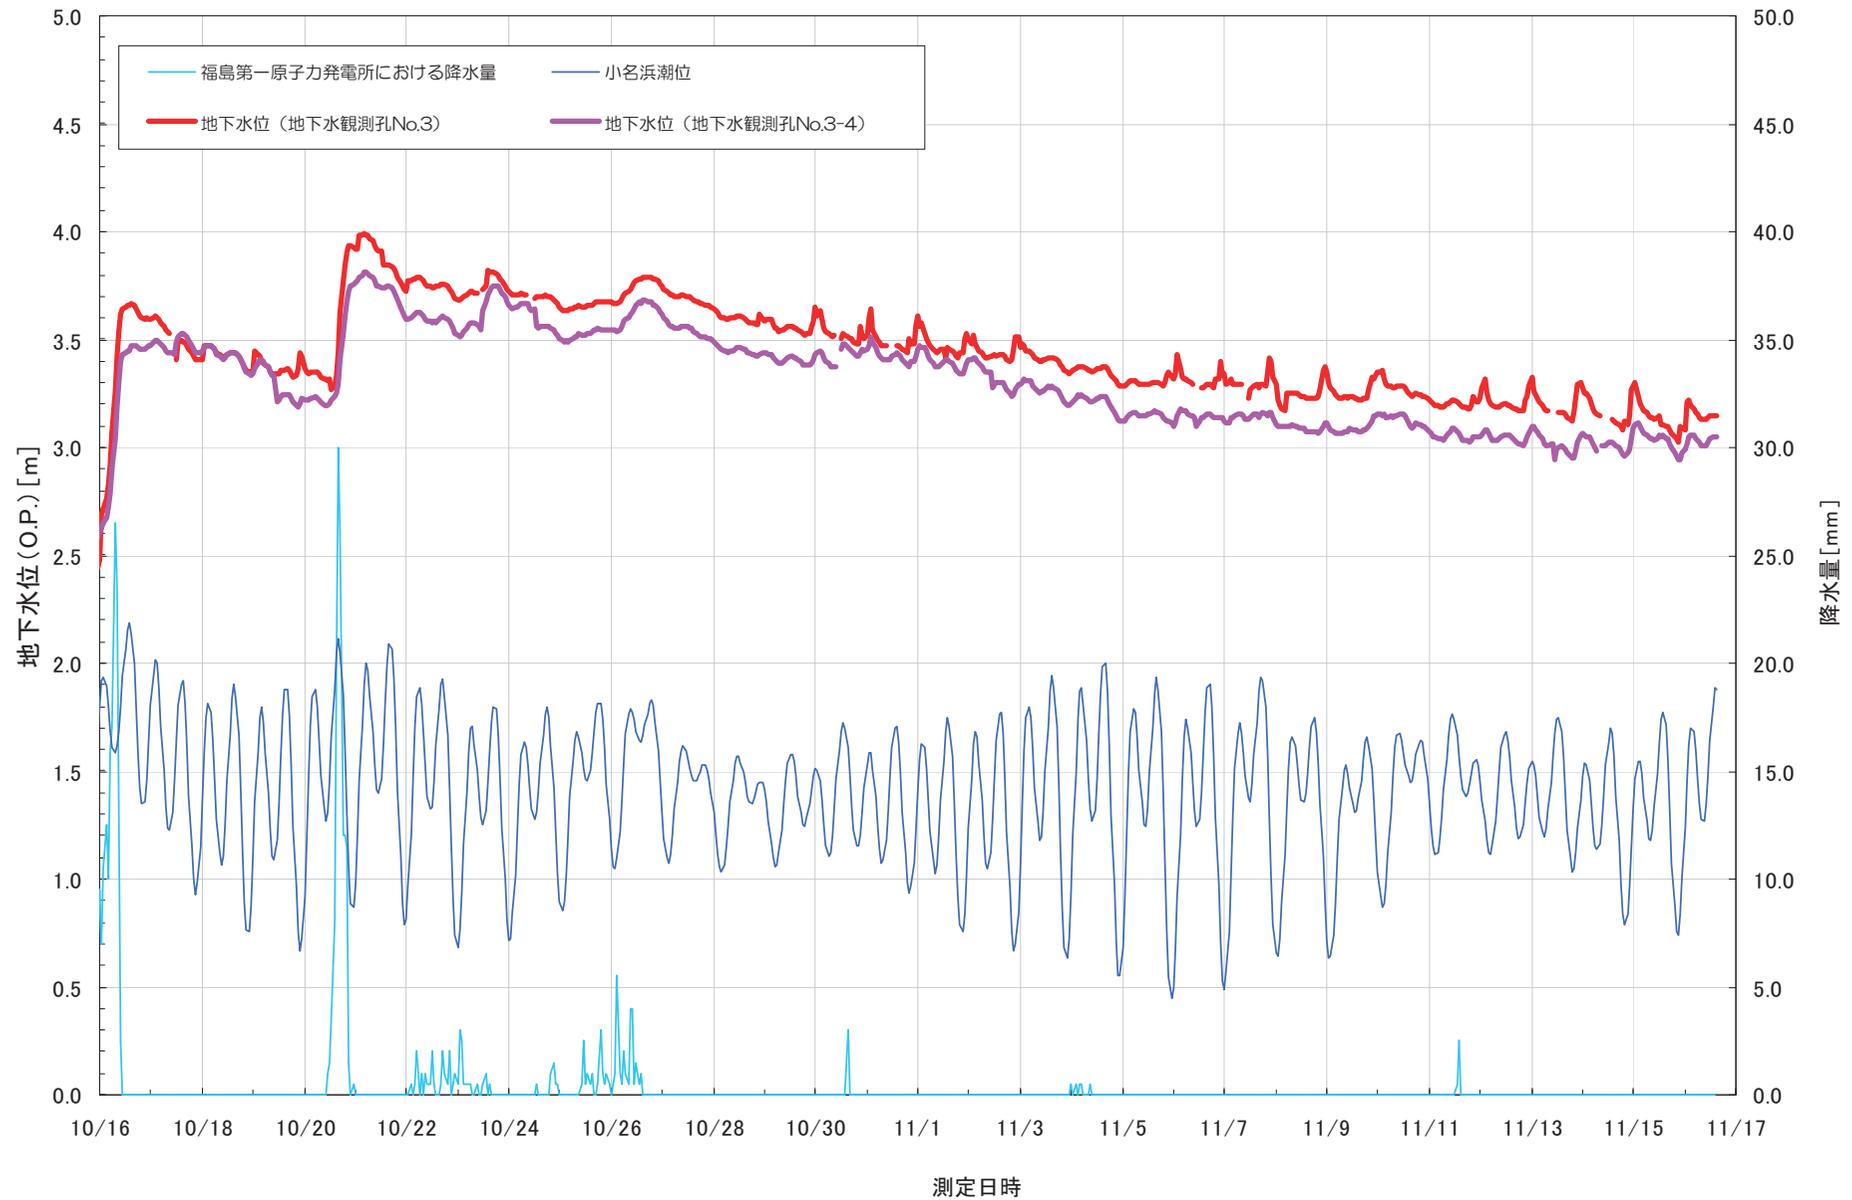

3-4号機間地盤改良工事の進捗状況（11月18日朝時点）

地盤改良（海側）：30本／132本
（H25.8.23 ~ ）

地盤改良（山側）：34本／273本
（H25.10.19 ~ ）

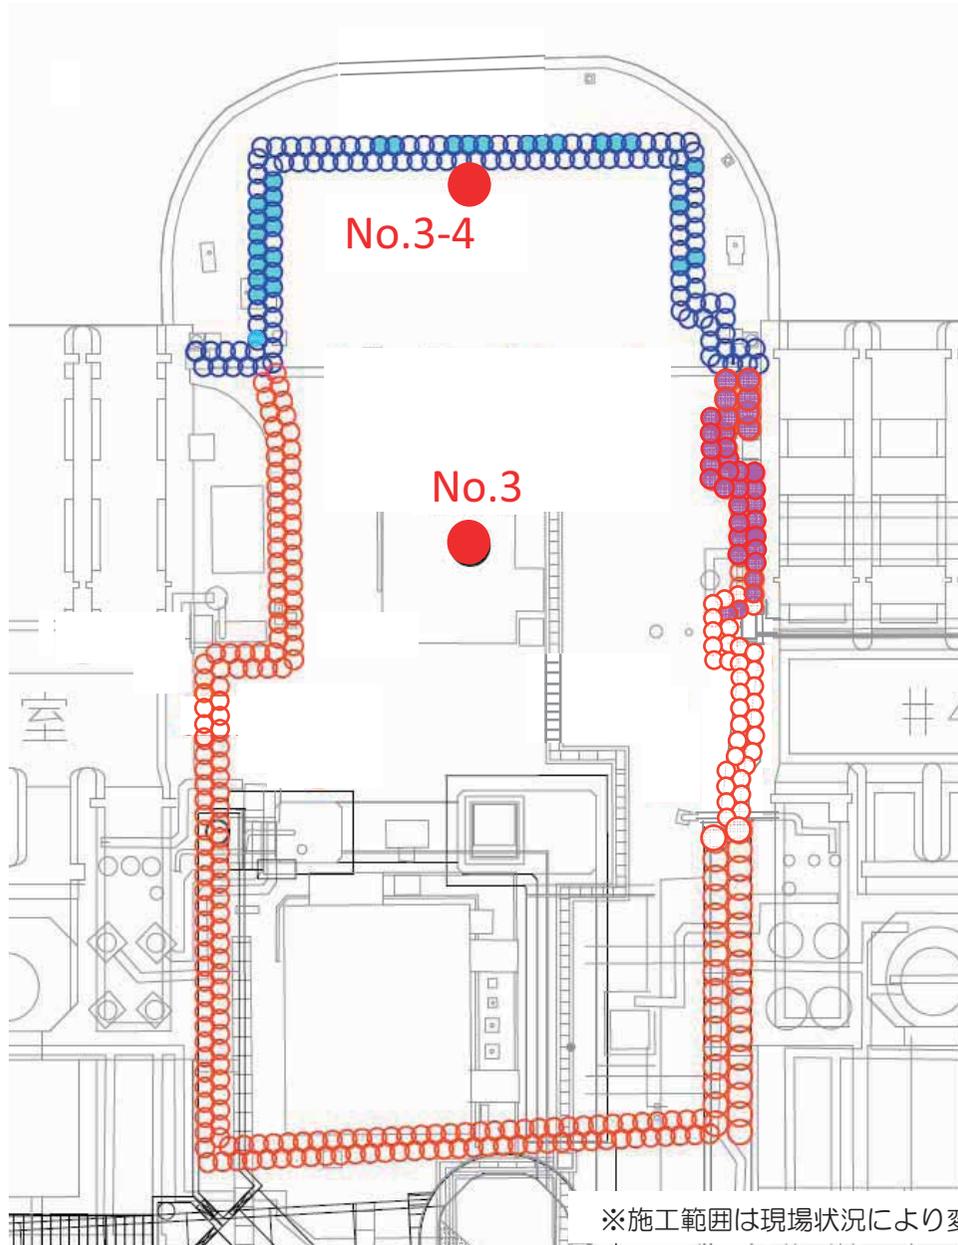

※施工範囲は現場状況により変更の可能性あり。