


1～3号機SFP循環冷却系二次系共用設備設置について

- 現在、1～3号機のSFP循環冷却系一次系設備に対して、各号機にて個別の二次系冷却設備（2系統）を設置している。

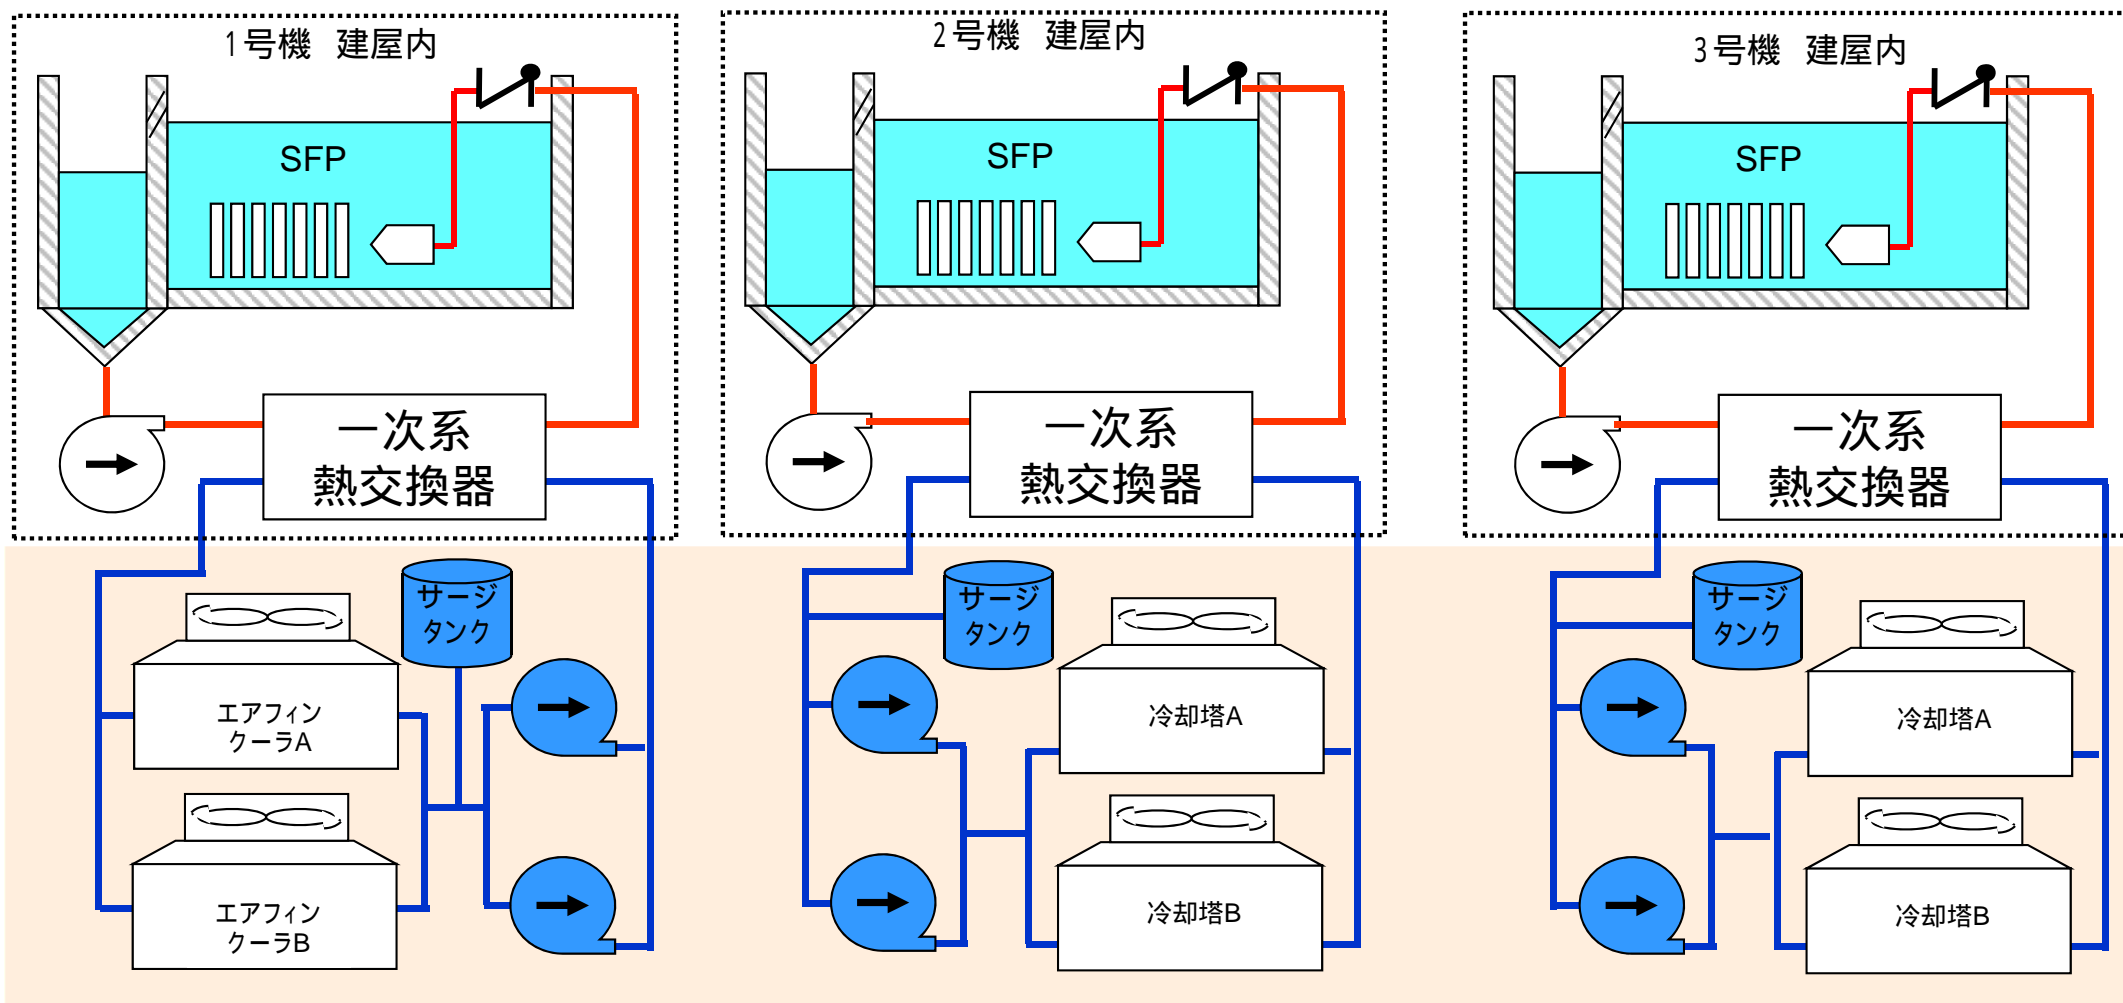

設置場所：屋外 原子炉建屋西側ヤード

— : 一次系配管

— : 二次系配管

新設システムの概要

- 今後、1～3号機の各一次系熱交換器に二次系冷却水を送水する1～3号機共通二次系冷却設備（3系統）を設置する。

3系統を設置するため、機器点検時にも待機システムを確保可能となる。

