

承認	審査	作成

平成30年 1月分

1号機 T／B

1階・地下1階


連続ダスト濃度監視

放射線サーベイ記録(1/1)

測定目的	1号機T/B 1階, 地下1階 空气中放射性物質濃度測定	測定項目	■ γ □スミア ■ダスト □核種分析
測定場所	1号機T/B 1階 南側, 1号機T/B地下1階 南側, 1号機T/B地下1階 北側	測定者	
測定日時	2018/1/10 10:15 ~ 10:31	測定器	F1-ICW-349 F1-DM-19,20,97
測定条件	天候: 晴れ	区域区分	—

×: 線量率

△: ダスト測定箇所

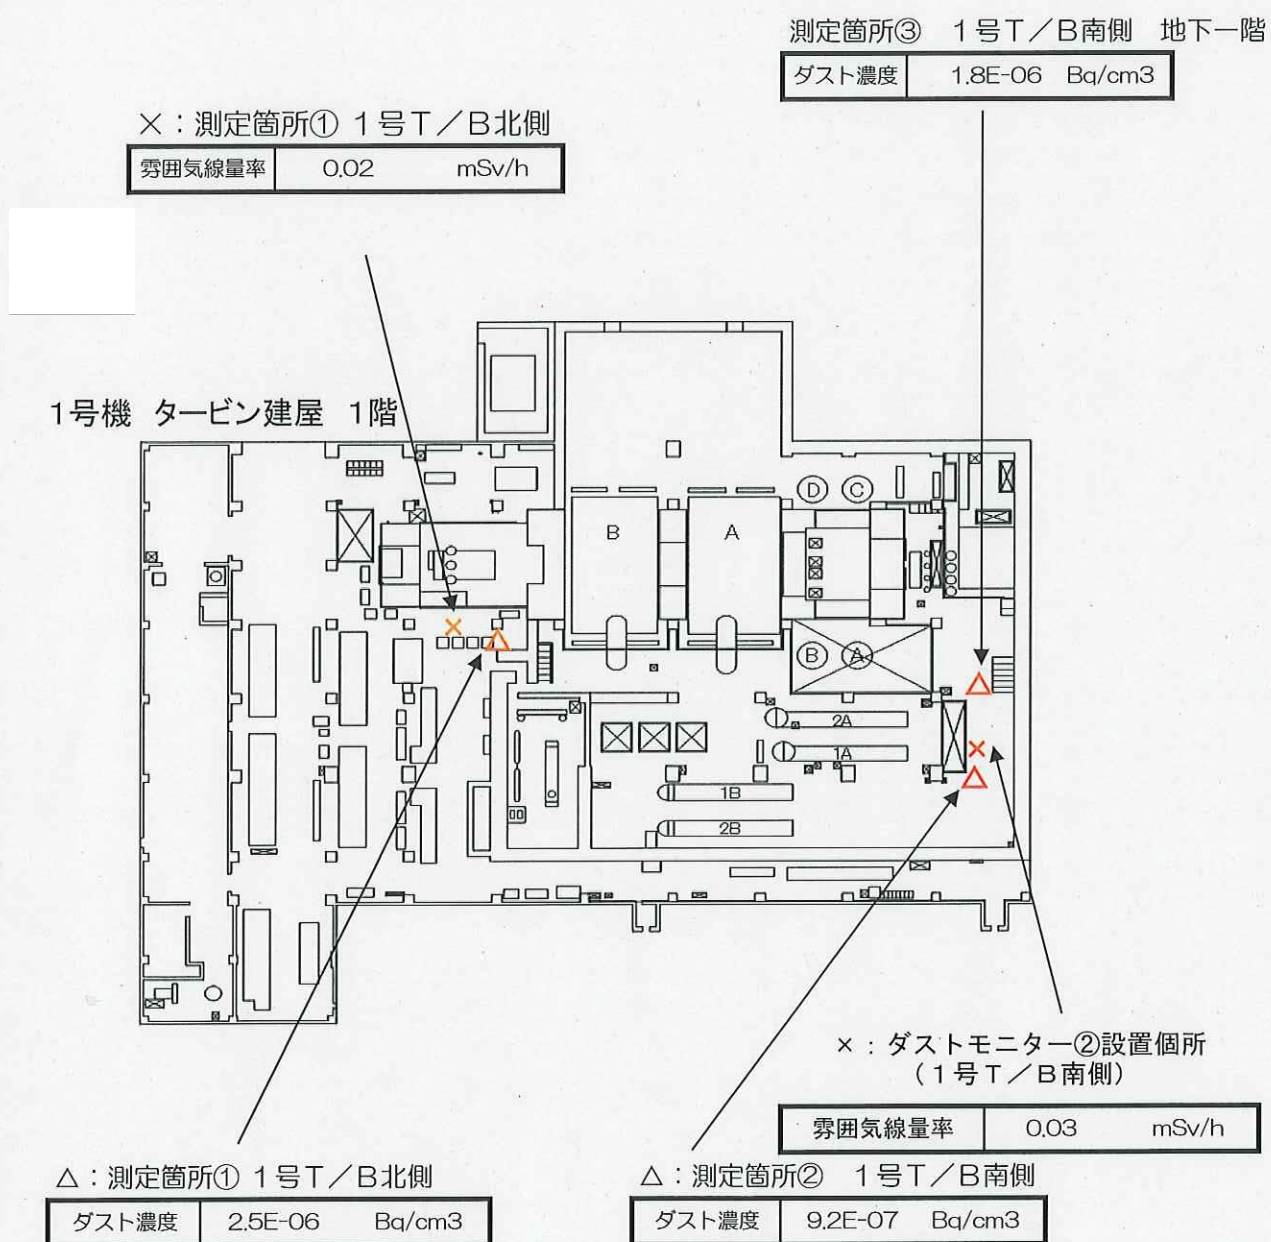


データ回収時に計測器表示部に表示された値を記載。

放射線サーベイ記録 (1/1)

測定目的	1号機T/B 1階, 地下1階 空气中放射性物質濃度測定	測定項目	<input checked="" type="checkbox"/> γ <input type="checkbox"/> スミア <input checked="" type="checkbox"/> ダスト <input type="checkbox"/> 核種分析
測定場所	1号機T/B 1階 南側, 1号機T/B地下1階 南側, 1号機T/B地下1階 北側	測定者	
測定日時	2018/1/17 10:16 ~ 10:44	測定器	F1-ICW-305 F1-DM-19,20,94
測定条件	天候: 雨	区域区分	—

×: 線量率

△: ダスト測定箇所

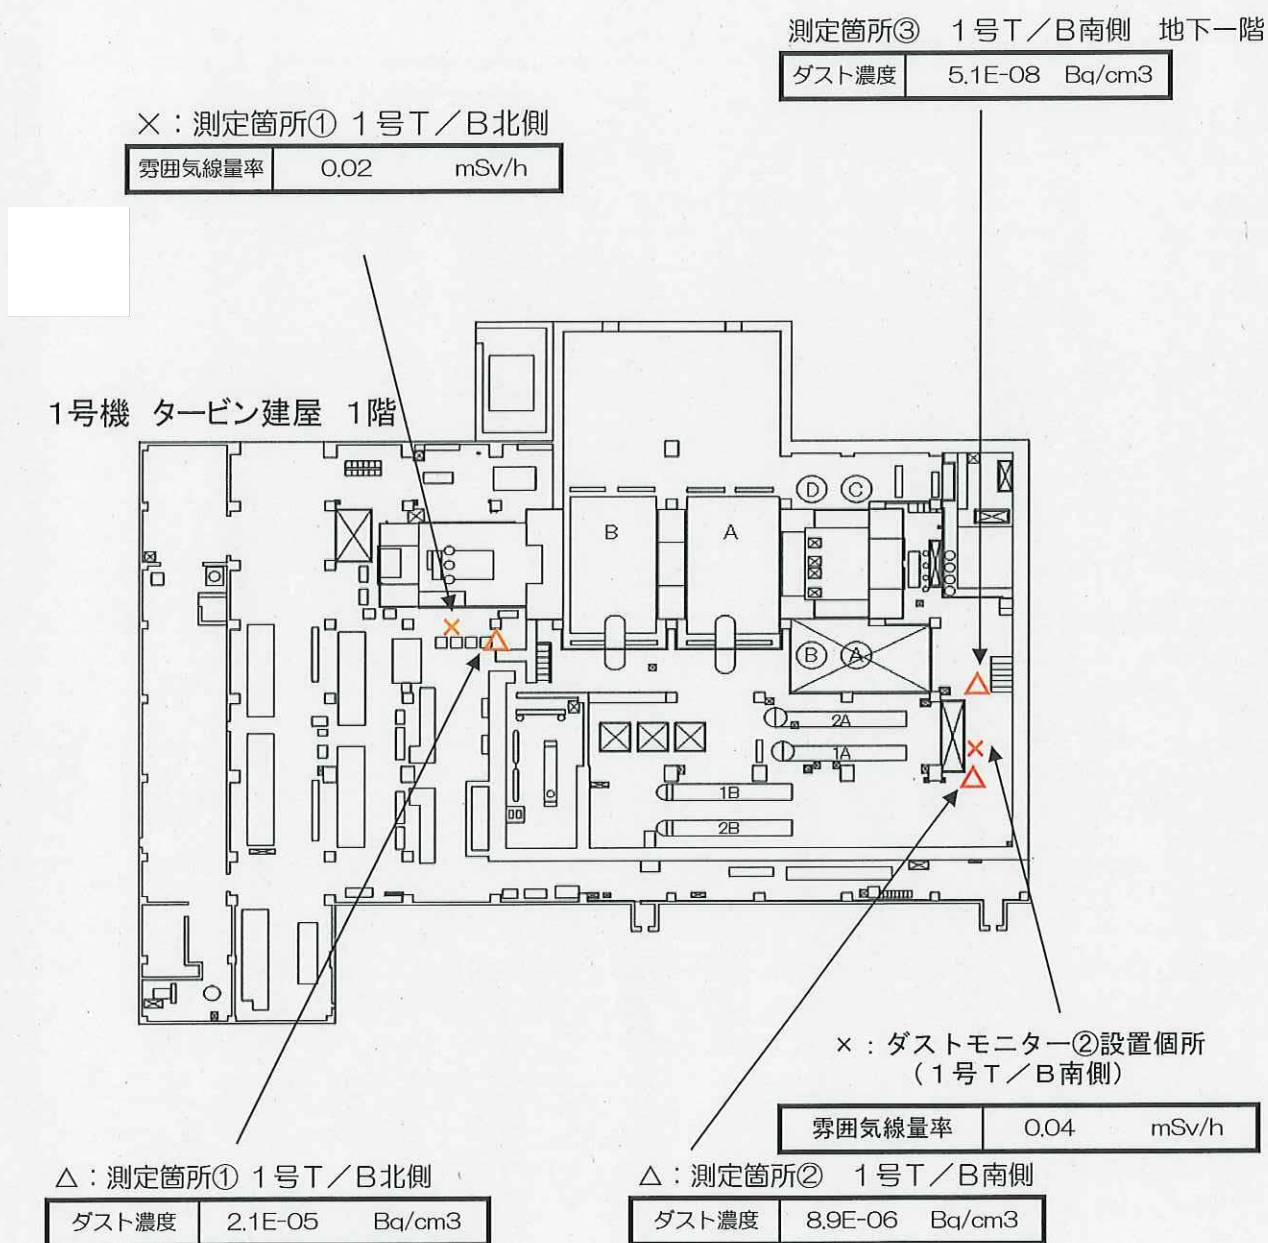


データ回収時に計測器表示部
に表示された値を記載。

放射線サーベイ記録 (1/1)

測定目的	1号機T/B 1階, 地下1階 空气中放射性物質濃度測定	測定項目	<input checked="" type="checkbox"/> γ <input type="checkbox"/> スミア <input checked="" type="checkbox"/> ダスト <input type="checkbox"/> 核種分析
測定場所	1号機T/B 1階 南側, 1号機T/B地下1階 南側, 1号機T/B地下1階 北側	測定者	
測定日時	2018/1/22 10:21 ~ 10:32	測定器	F1-ICW-305 F1-DM-19,20,94
測定条件	天候: 曇り	区域区分	—

×: 線量率

△: ダスト測定箇所

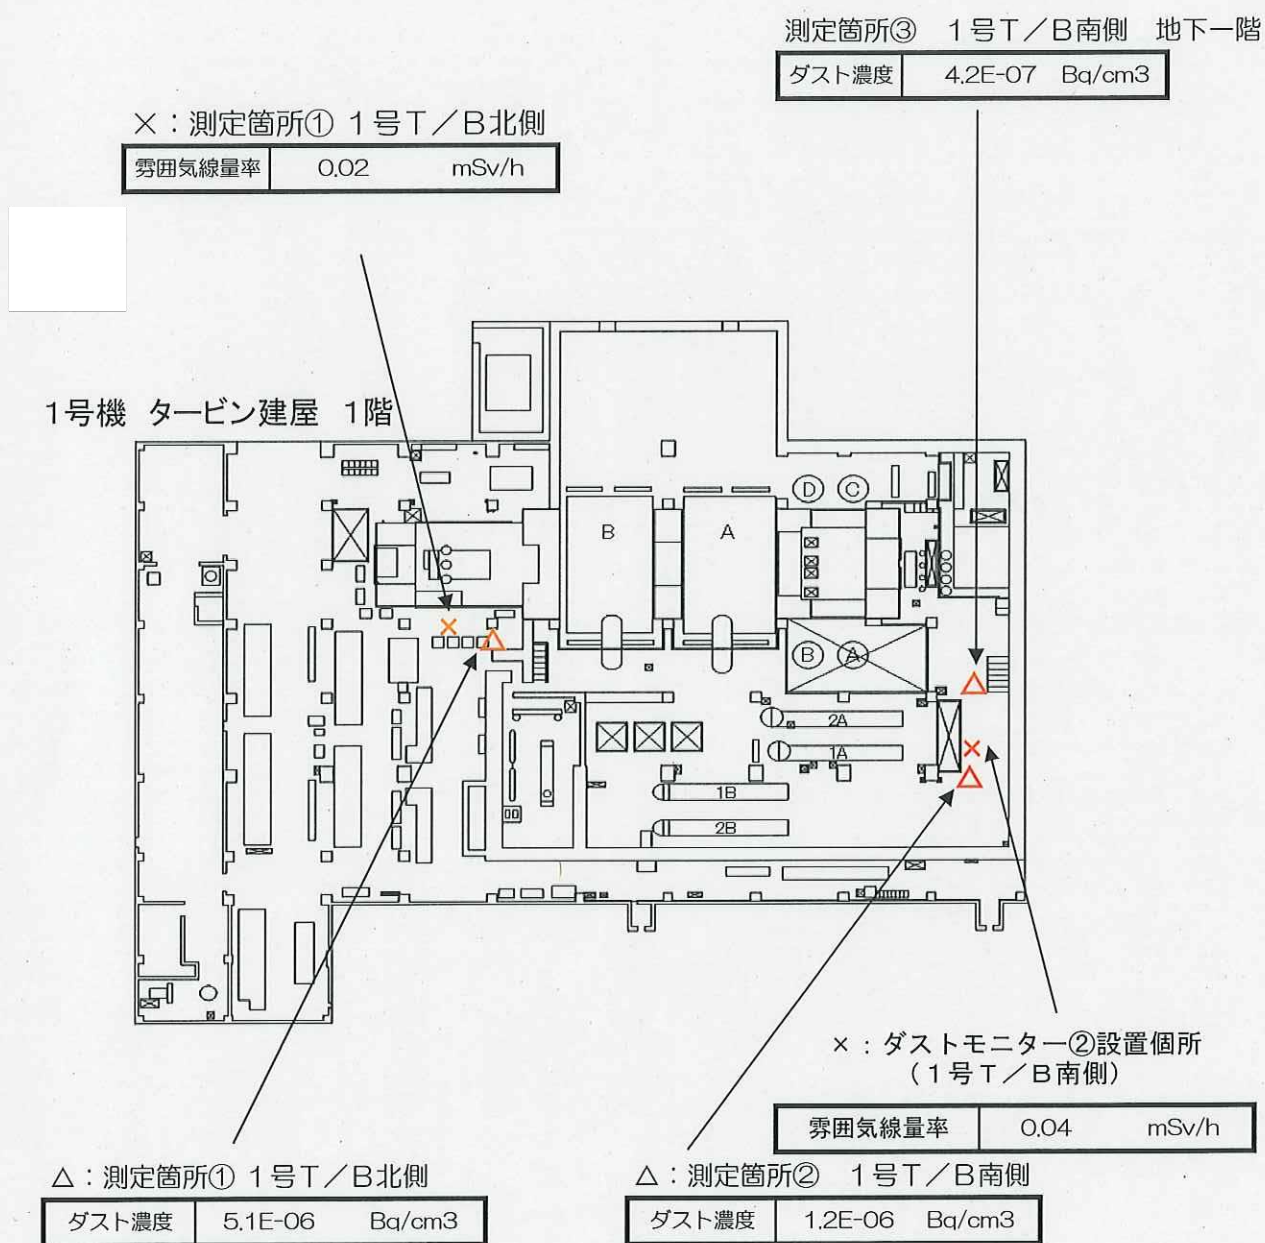


データ回収時に計測器表示部に表示された値を記載。

放射線サーベイ記録 (1/1)

測定目的	1号機T/B 1階, 地下1階 空气中放射性物質濃度測定	測定項目	<input checked="" type="checkbox"/> γ <input type="checkbox"/> スミア <input checked="" type="checkbox"/> ダスト <input type="checkbox"/> 核種分析
測定場所	1号機T/B 1階 南側, 1号機T/B地下1階 南側, 1号機T/B地下1階 北側	測定者	
測定日時	2018/1/31 10:24 ~ 10:44	測定器	F1-ICW-305 F1-DM-19,20,94
測定条件	天候: 晴れ	区域区分	—

×: 線量率


△: ダスト測定箇所

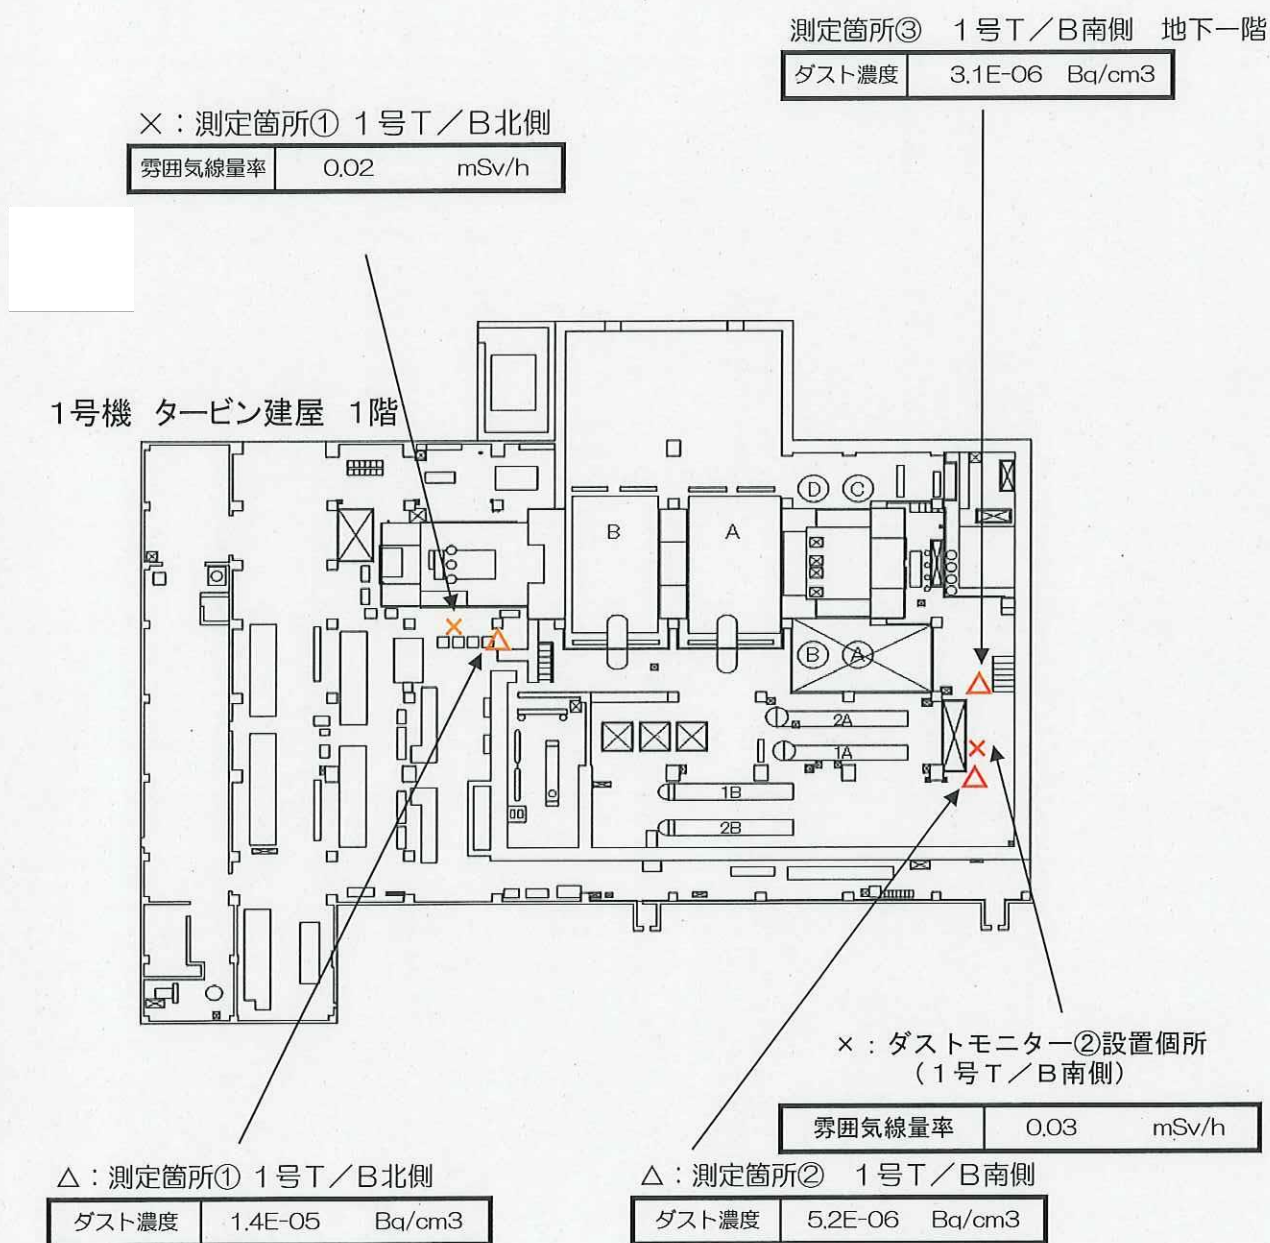

データ回収時に計測器表示部
に表示された値を記載。

①1号機 T/B北側一階


● 合計 / α [Bq/cm³] ● 合計 / β [Bq/cm³]

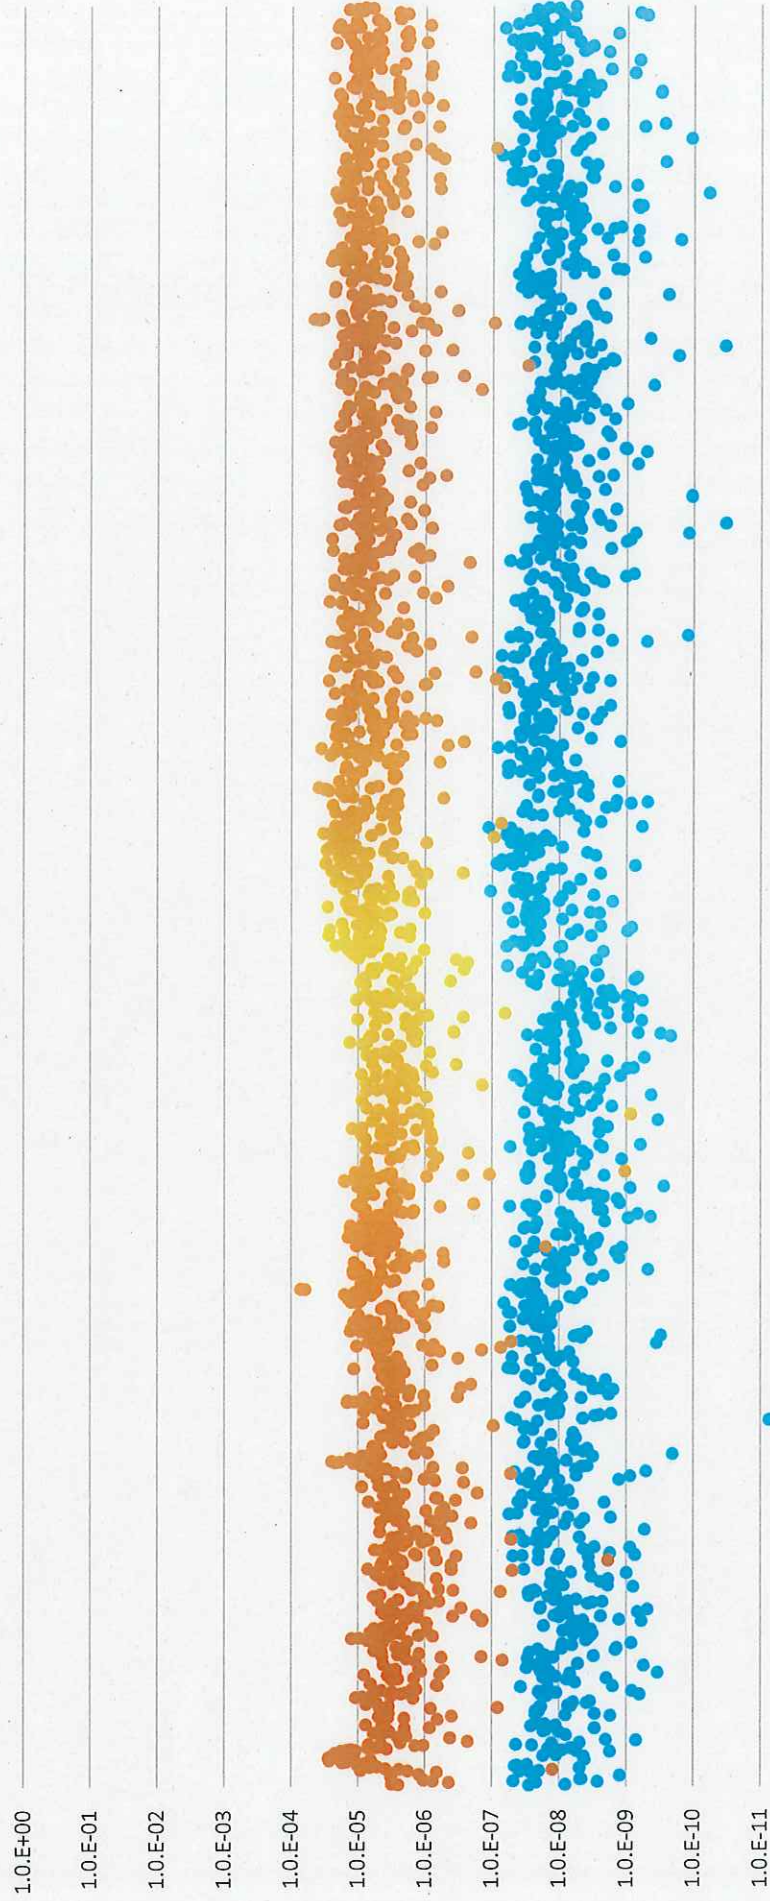

1.0-E-12	0:14	12:29	0:44	13:00	1:15	13:30	1:45	14:00	2:15	14:30	2:45	15:00	3:15	15:30	3:45	16:00	4:15	16:55	5:11	17:26	5:41	17:56	6:11	18:26	6:41	18:56	7:11	19:26	7:41	21:55	10:10	22:25	10:40	22:55	11:10	23:25	11:40	23:55	12:10	0:25	12:41	0:56	13:11	1:26	13:41	1:56	14:11	2:26	14:41	2:56	15:11	3:26	15:41	3:56	16:11	4:26	16:41	4:56	17:11	5:26	17:41
	1	2	3	4	5	6	7	8	9	10	11	12	13	14	15	16	17	18	19	20	21	22	23	24	25	26	27	28	29	30	31																														

②1号機 T/B一階南東

● 合計 / α [Bq/cm³] ● 合計 / β [Bq/cm³]

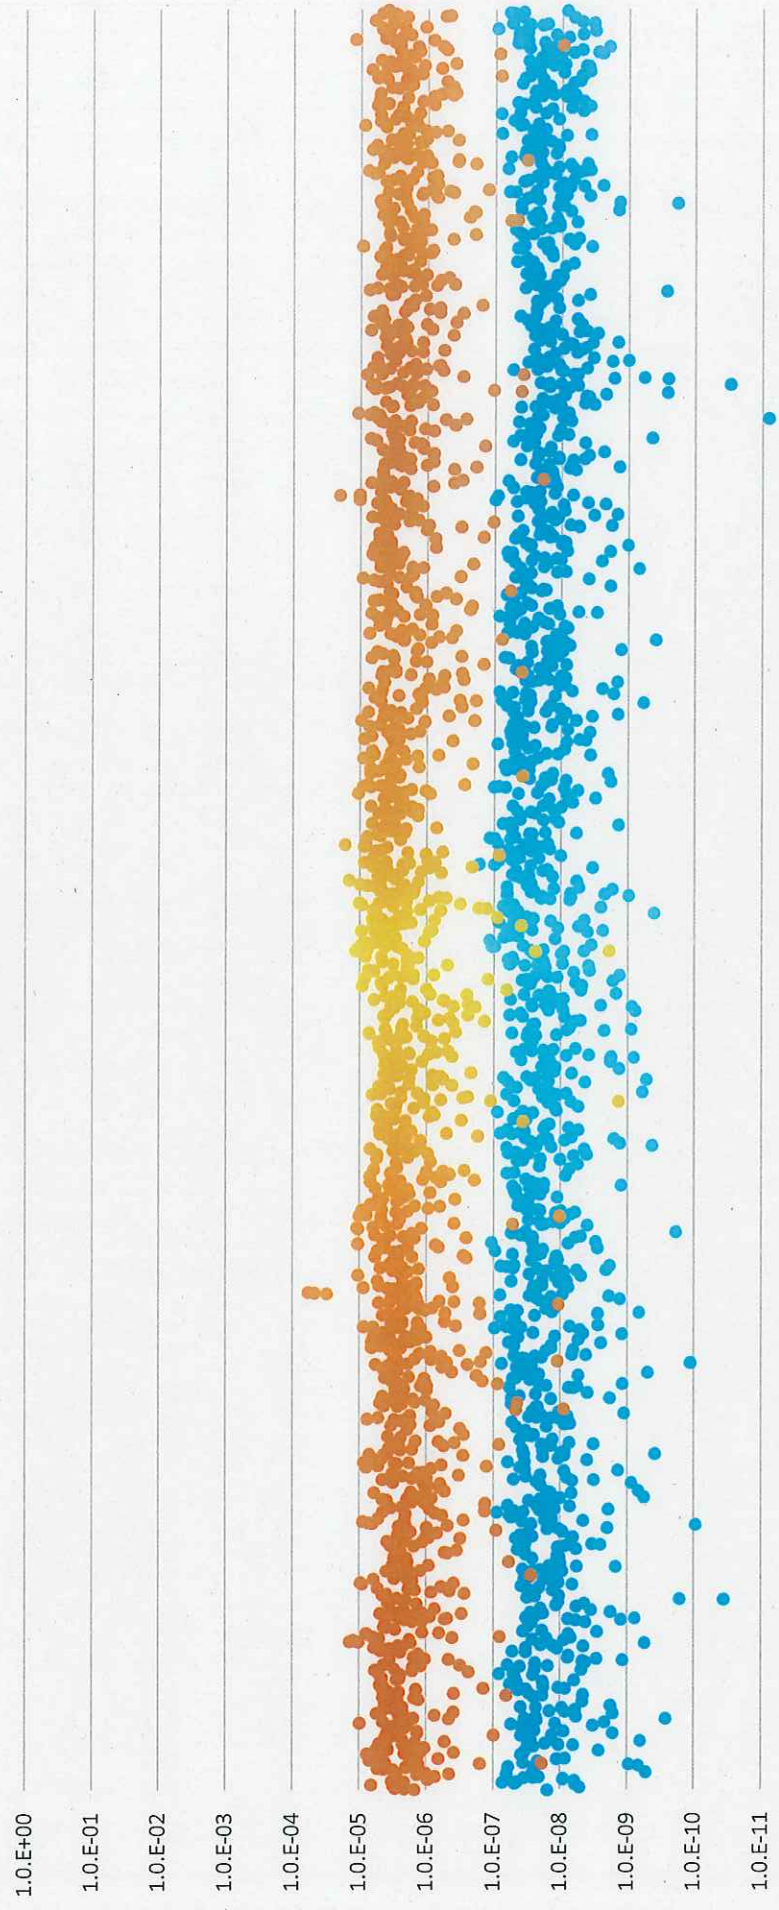

15:29	31
3:14	30
14:59	29
2:44	28
14:29	27
2:14	26
13:59	25
1:44	24
13:29	23
1:14	22
12:59	21
0:44	20
12:29	19
0:14	18
11:59	17
23:44	16
11:29	15
23:14	14
10:59	13
22:44	12
10:29	11
22:14	10
9:58	9
21:43	8
9:28	7
21:13	6
8:58	5
20:43	4
8:28	3
20:13	2
7:58	1
19:43	
7:28	
19:13	
6:58	
18:43	
6:28	
18:13	
5:58	
17:43	
5:28	
17:13	
4:58	
16:34	
4:01	
15:46	
3:30	
15:15	
3:00	
14:45	
2:30	
14:15	
2:00	
13:45	
1:30	
13:15	
1:00	
12:45	
0:30	
12:15	
0:00	

③1号機 T/B南側地下一階

● 合計 / α [Bq/cm³] ● 合計 / β [Bq/cm³]

