


福島第一サーベイマップ（平成23年6月24日 17:00現在）

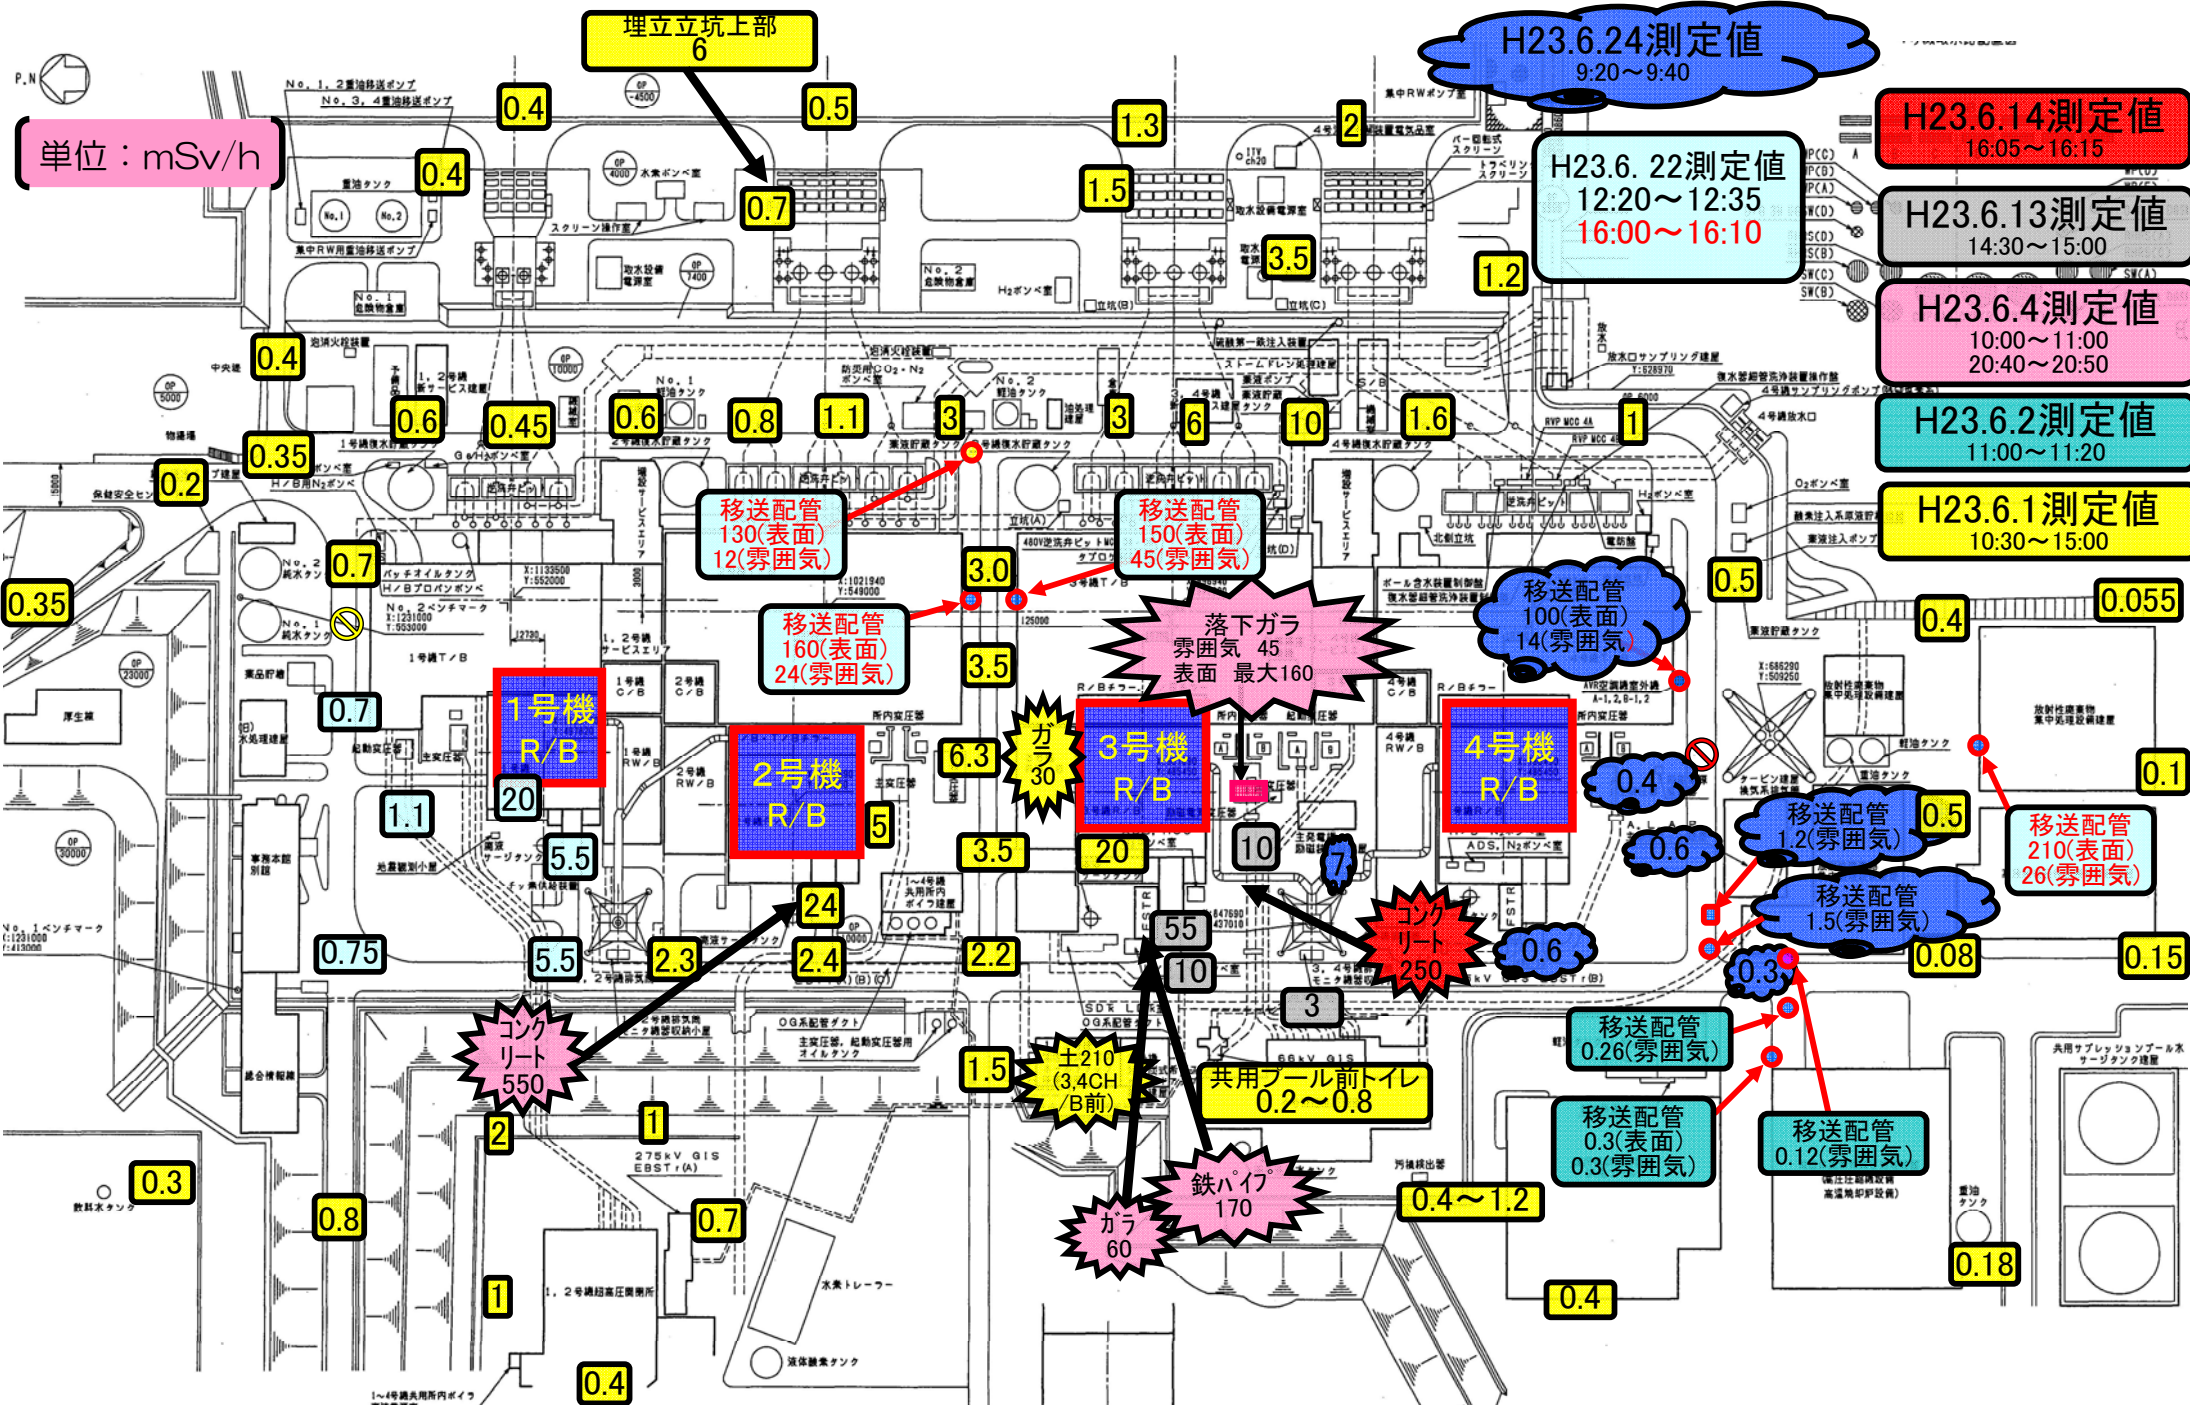

単位：mSv/h

H23.6.24測定値
9:20~9:40

H23.6.14測定値
16:05~16:15

H23.6.22測定値
12:20~12:35
16:00~16:10

H23.6.13測定値
14:30~15:00

H23.6.4測定値
10:00~11:00
20:40~20:50

H23.6.2測定値
11:00~11:20

H23.6.1測定値
10:30~15:00

移送配管
130(表面)
12(雰囲気)

移送配管
150(表面)
45(雰囲気)

移送配管
160(表面)
24(雰囲気)

落下ガラ
雰囲気 45
表面 最大160

移送配管
100(表面)
14(雰囲気)

1号機
R/B

2号機
R/B

3号機
R/B

4号機
R/B

コンクリート
550

コンクリート
250

±210
(3.4CH/B前)

共用プール前トイレ
0.2~0.8

ガラ
60

鉄パイプ
170